

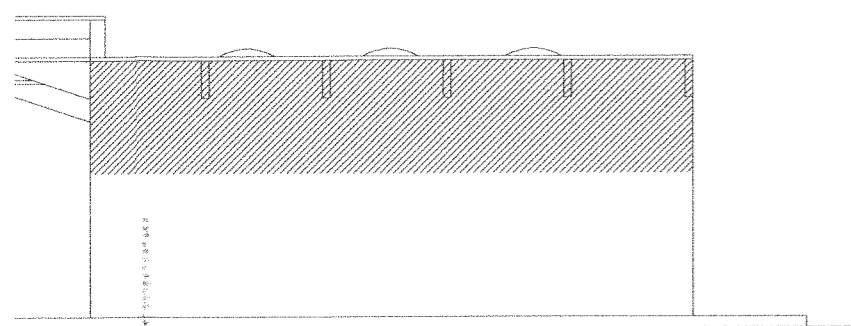



FIANCO DX

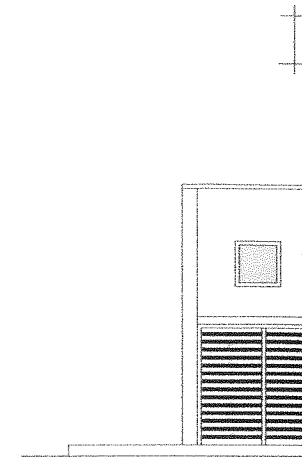


FRONTE

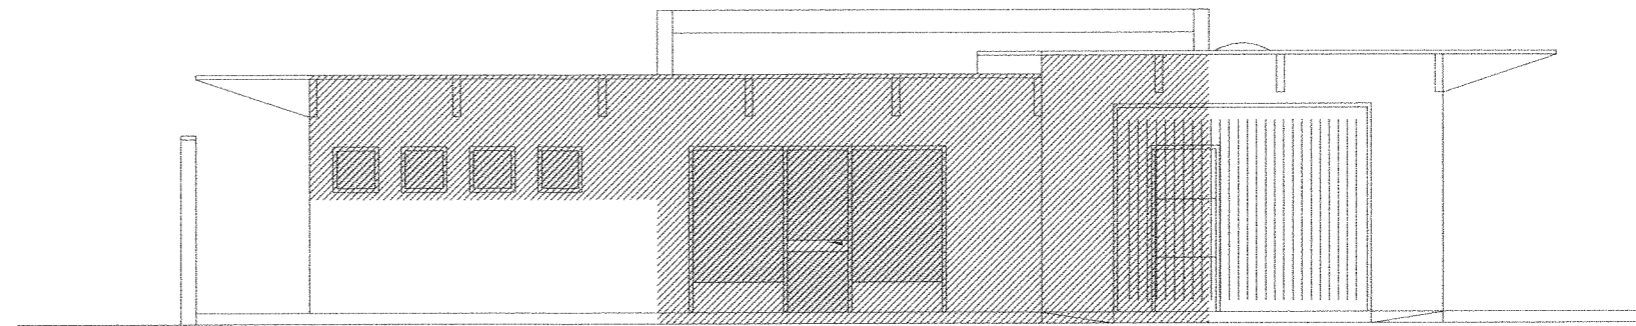


SEZIONE A-A

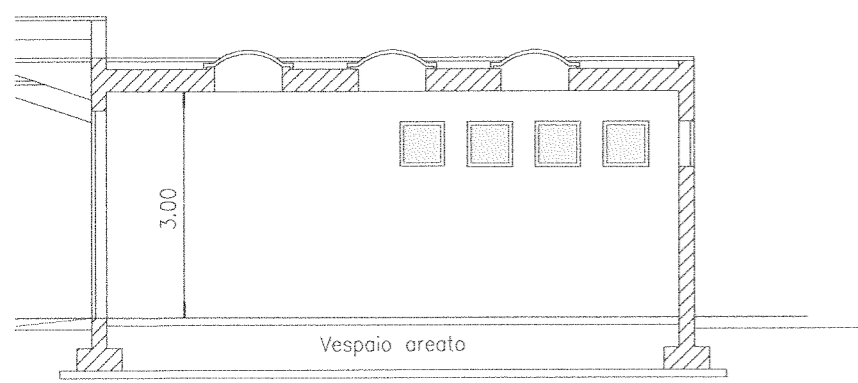


RETRO

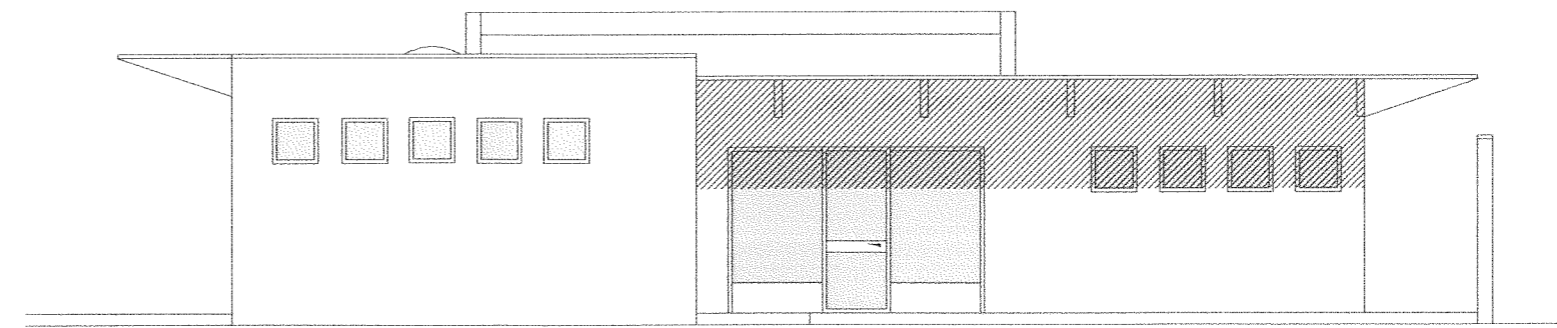

PIANTA 1:100

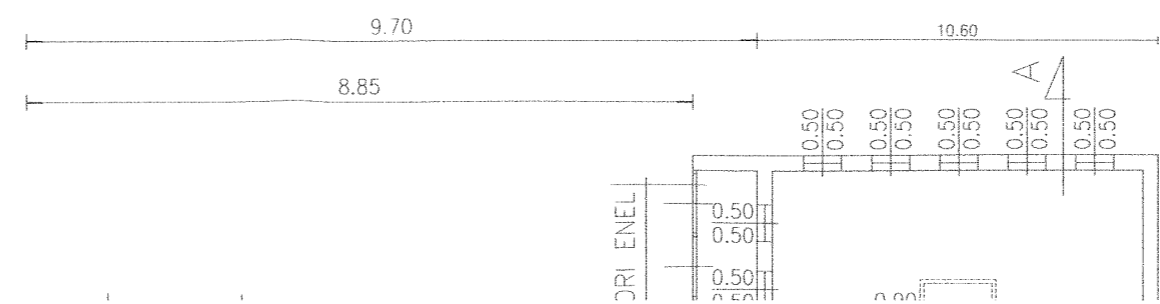

SEZIONE B-B

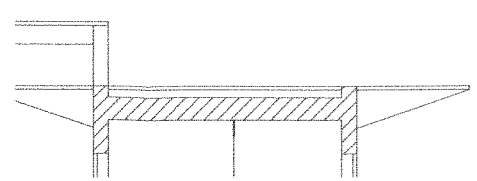

R/

DESTINA

Loc.

Cl

B.

B.

SPOK